


Вид сверху

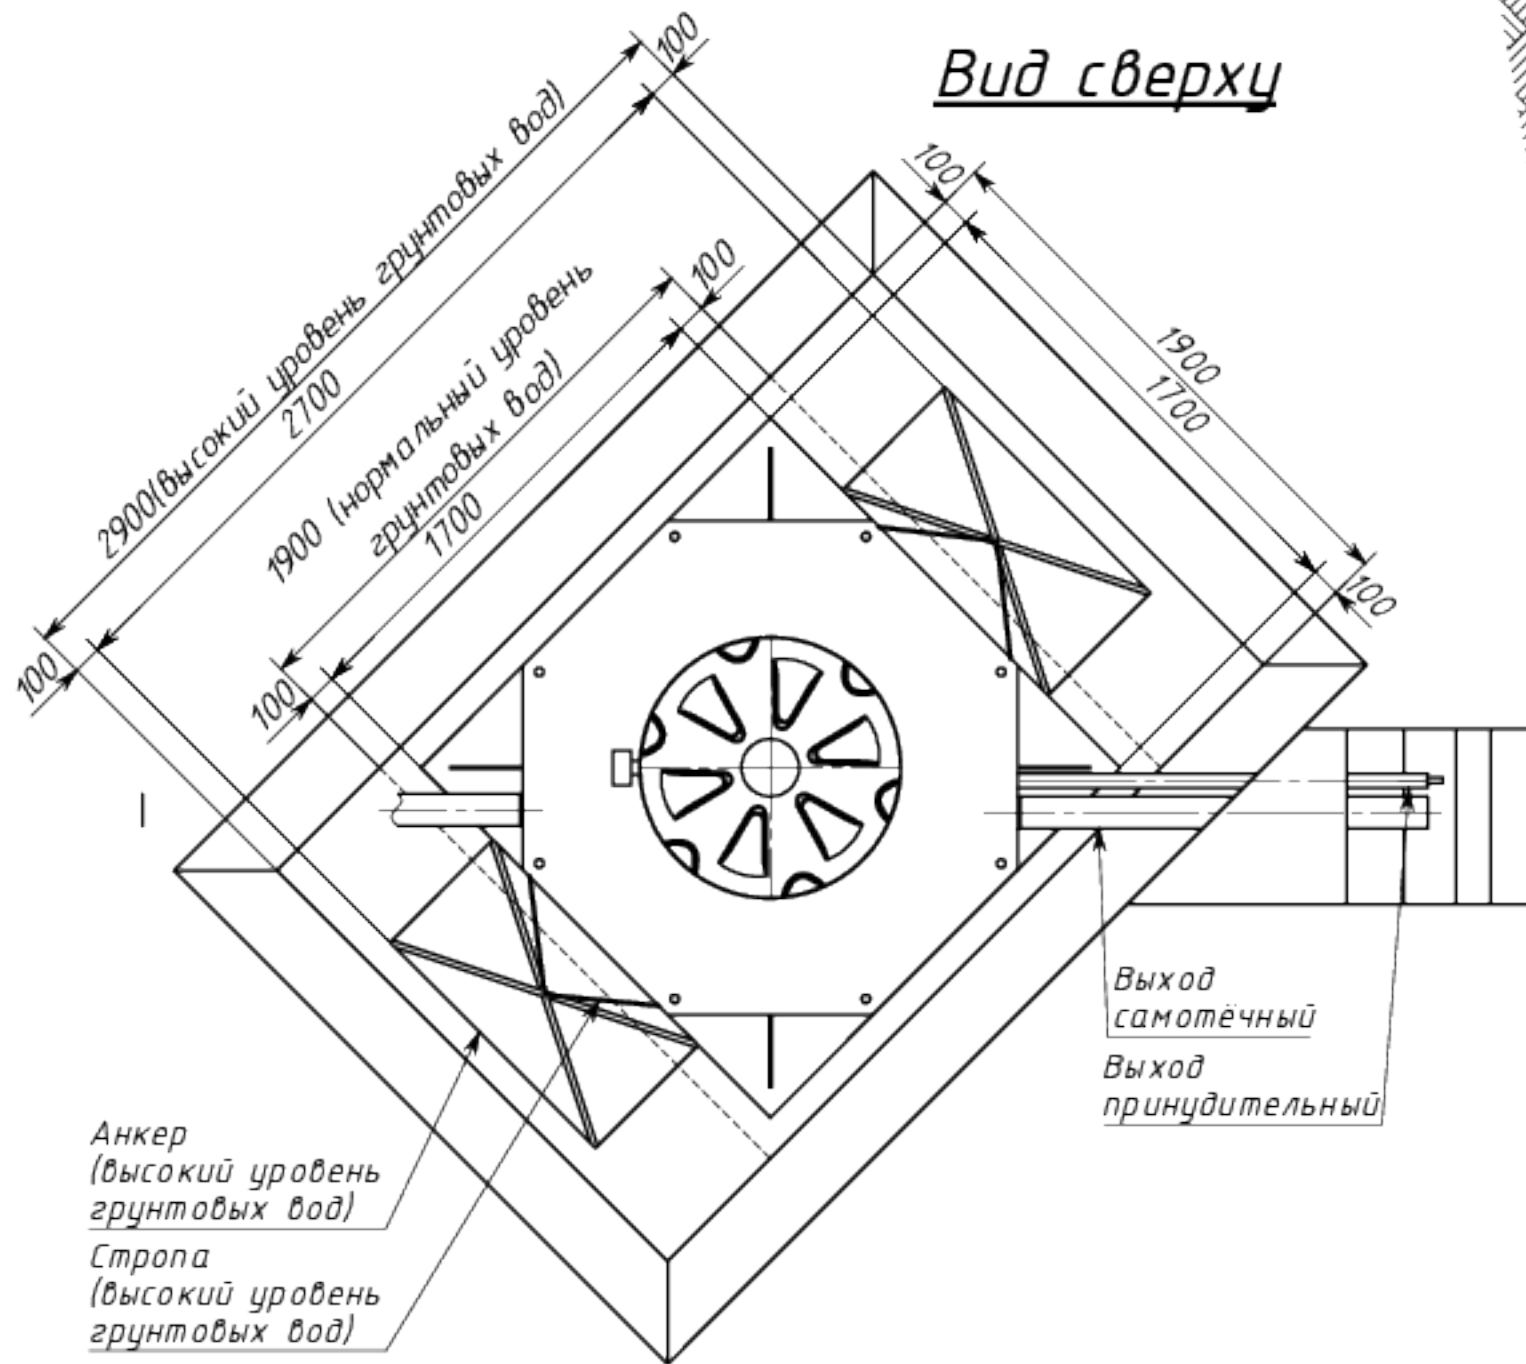

Инв. № подл.	Взам инв. №	Инд. № докл.	Подпись и дата

Анкер
(высокий уровень
грунтовых вод)
Стропа
(высокий уровень
грунтовых вод)

Выход
самотёчный
Выход
принудительный

				КОЛОМАКИ Коло Vesi 10			
Изм.	Лист	№ докум	Подп.	Дата	Лит.	Масса	Масштаб
Разраб.							1:26
Пров.							
Т. контр.					Лист	Листов 1	
Н. контр.							
Утв.							

Схема монтажа