


Вид сверху

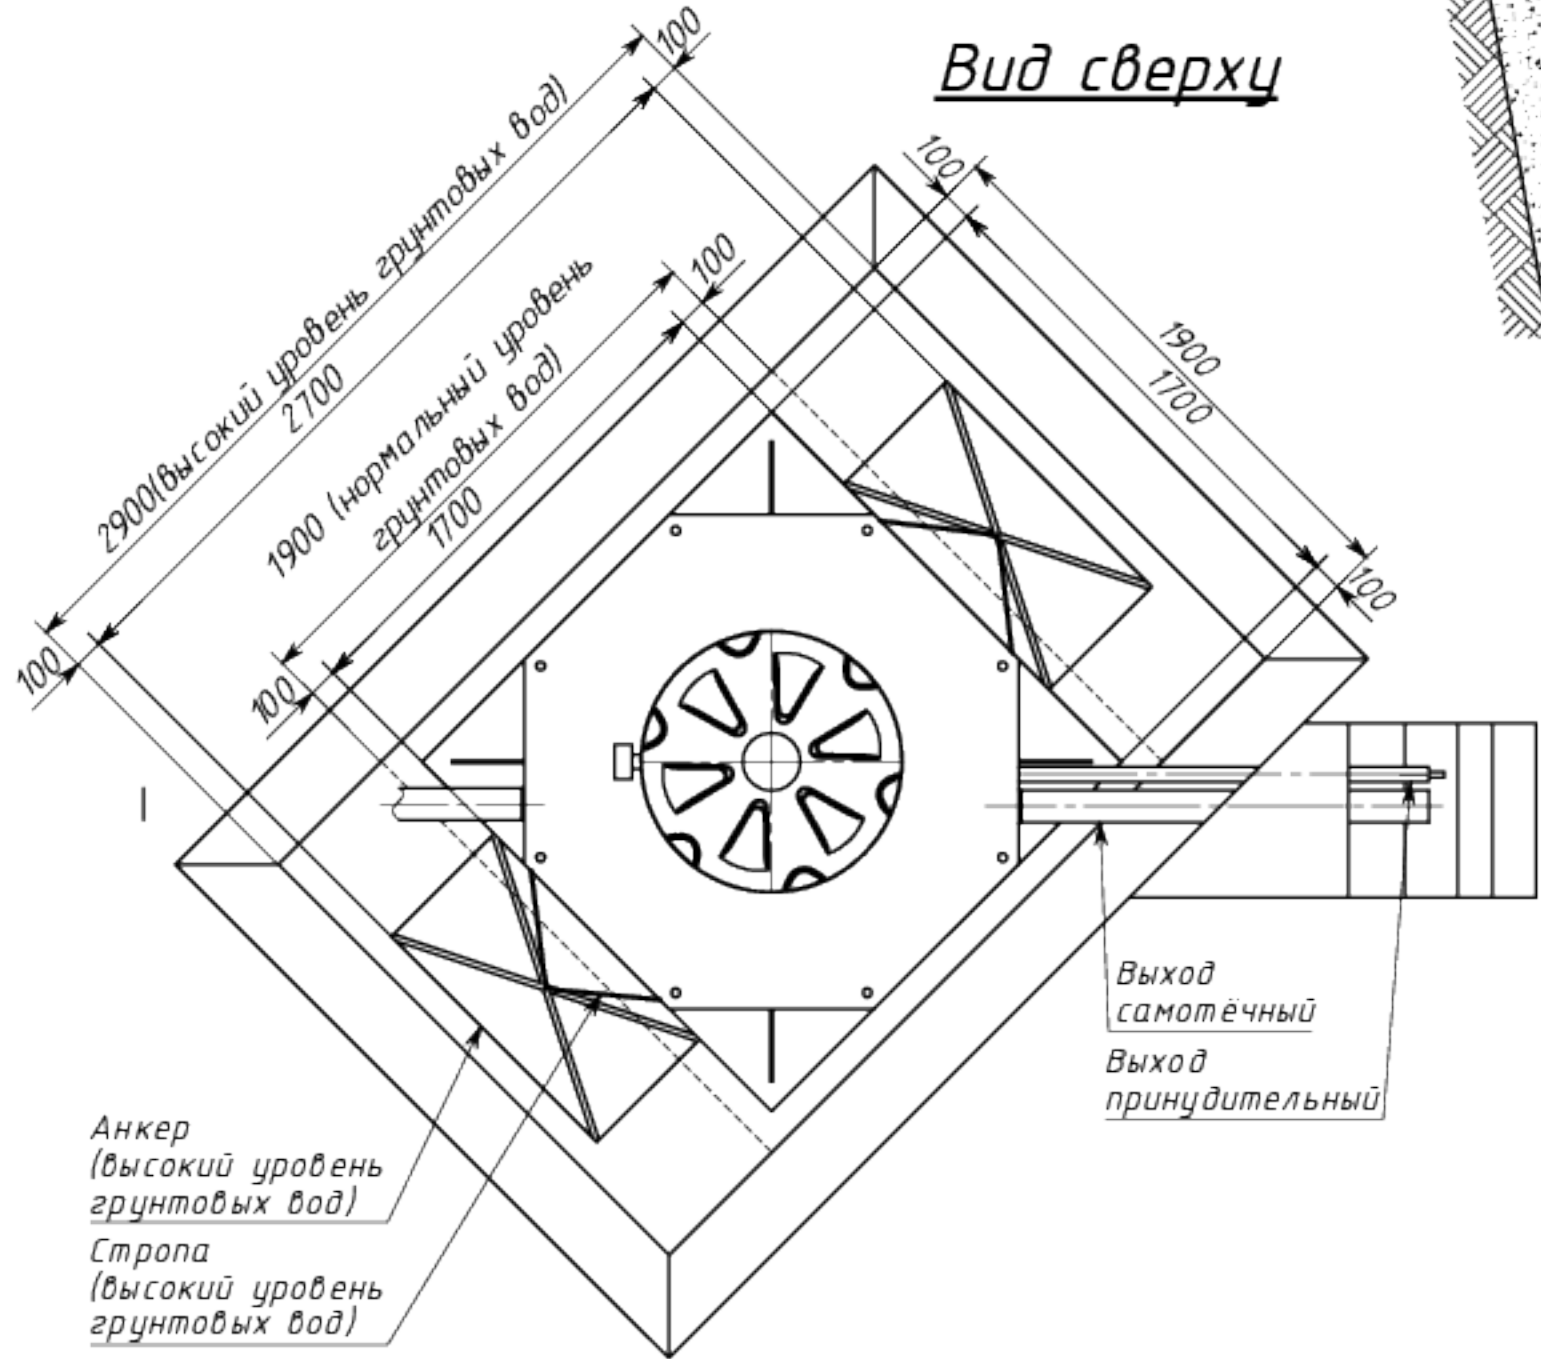

Инв. № подл. Подпись и дата
Взам инв. № Инв. № докл. Подпись и дата
Лист

				КОЛОМАКИ Коло Vesi 10 long				
Изм.	Лист	№ докум	Подп.	Дата	Схема монтажа	Лит.	Масса	Масштаб
Разраб.								1:26
Пров.						Лист	Листов 1	
Т. контр.								
Н. контр.								
Утв.								