
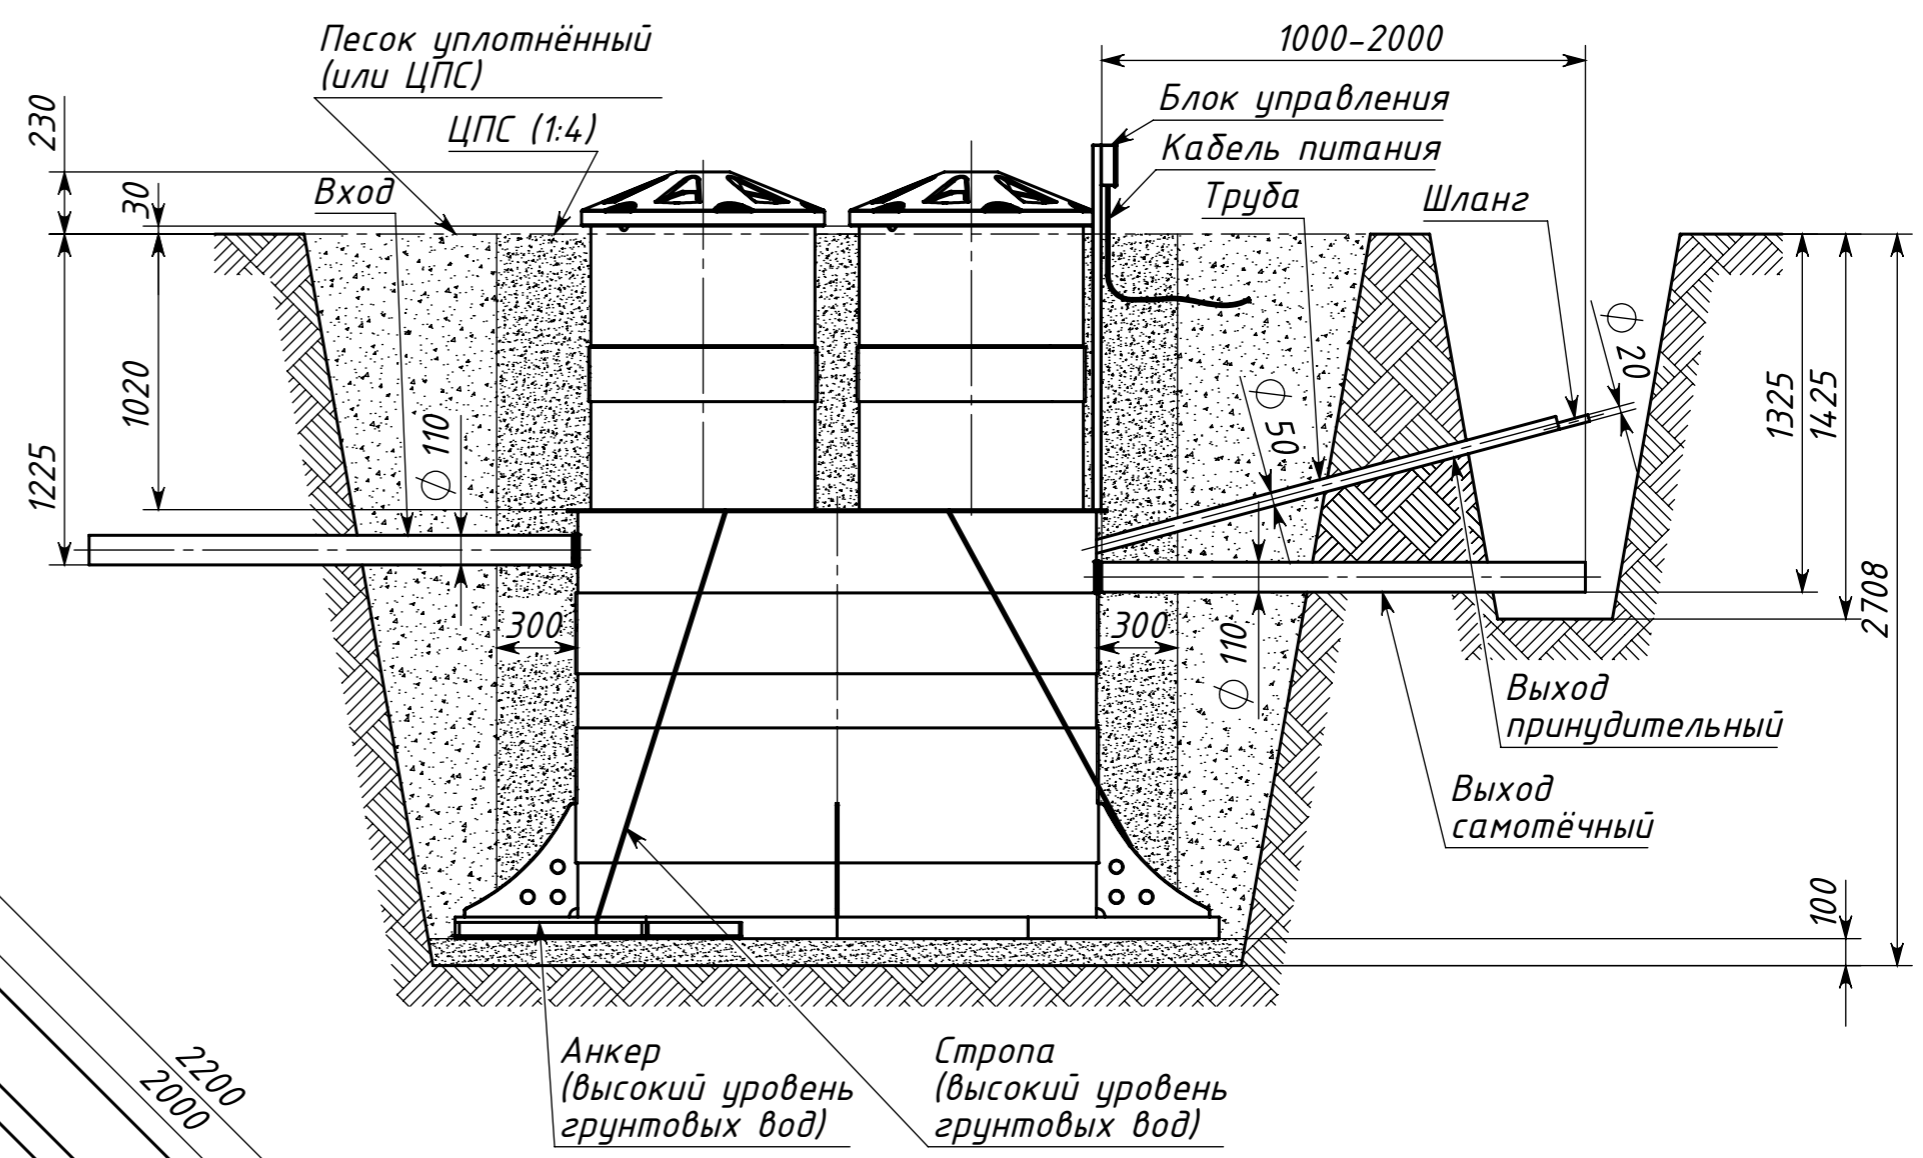


Инв. № подл. Подпись и дата
 Взам. инв. № Инв. № дубл. Подпись и дата

Вид сверху

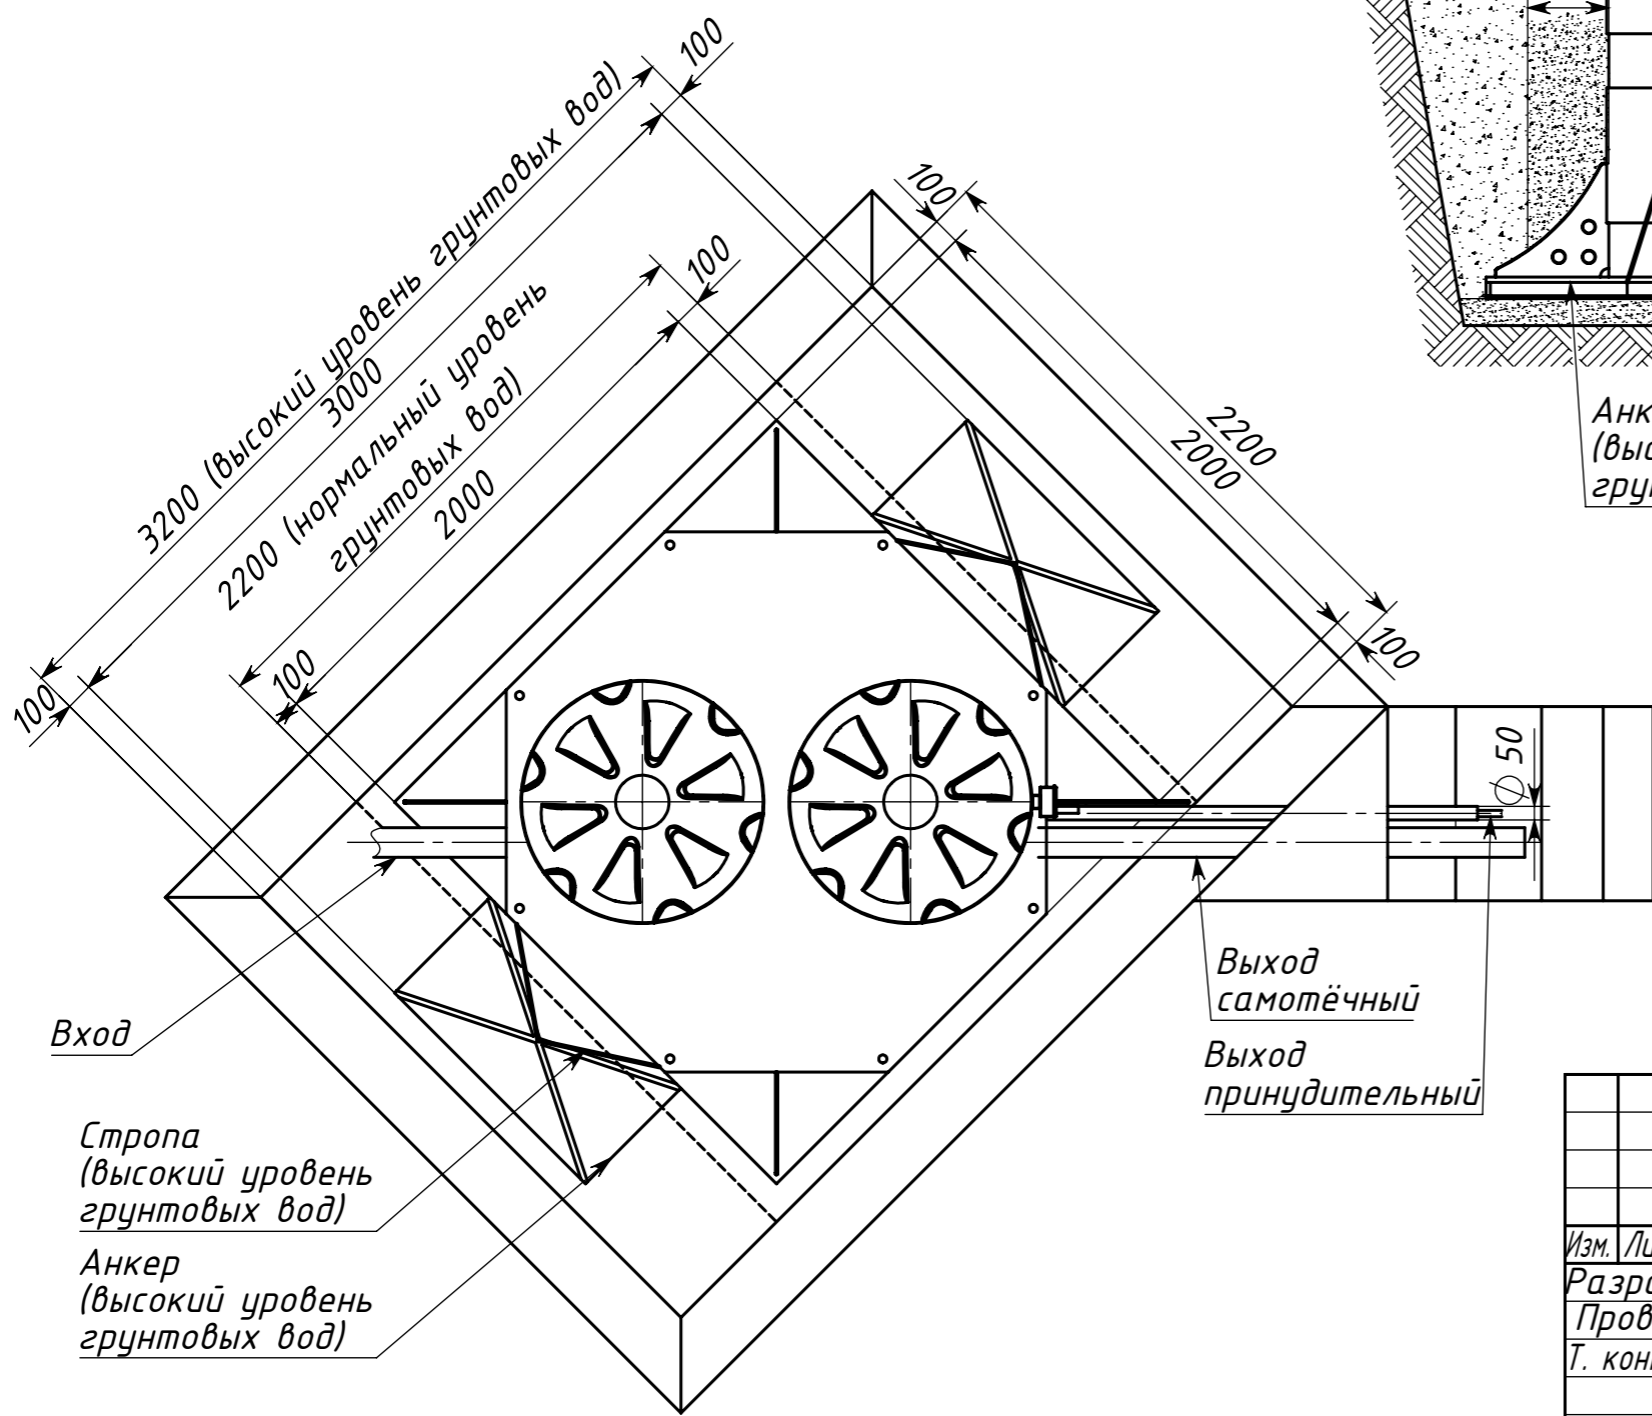

				КОЛОМАКИ Kolo Vesi 15 long			
Изм.	Лист	№ докум	Подп.	Дата	Лит.	Масса	Масштаб
Разраб.							1:28
Пров.							
Т. контр.					Лист	Листов 1	
Н. контр.							
Утв.							

КОЛОМАКИ Kolo Vesi 15 long

Схема монтажа