



# Logamax plus GB162-80/100

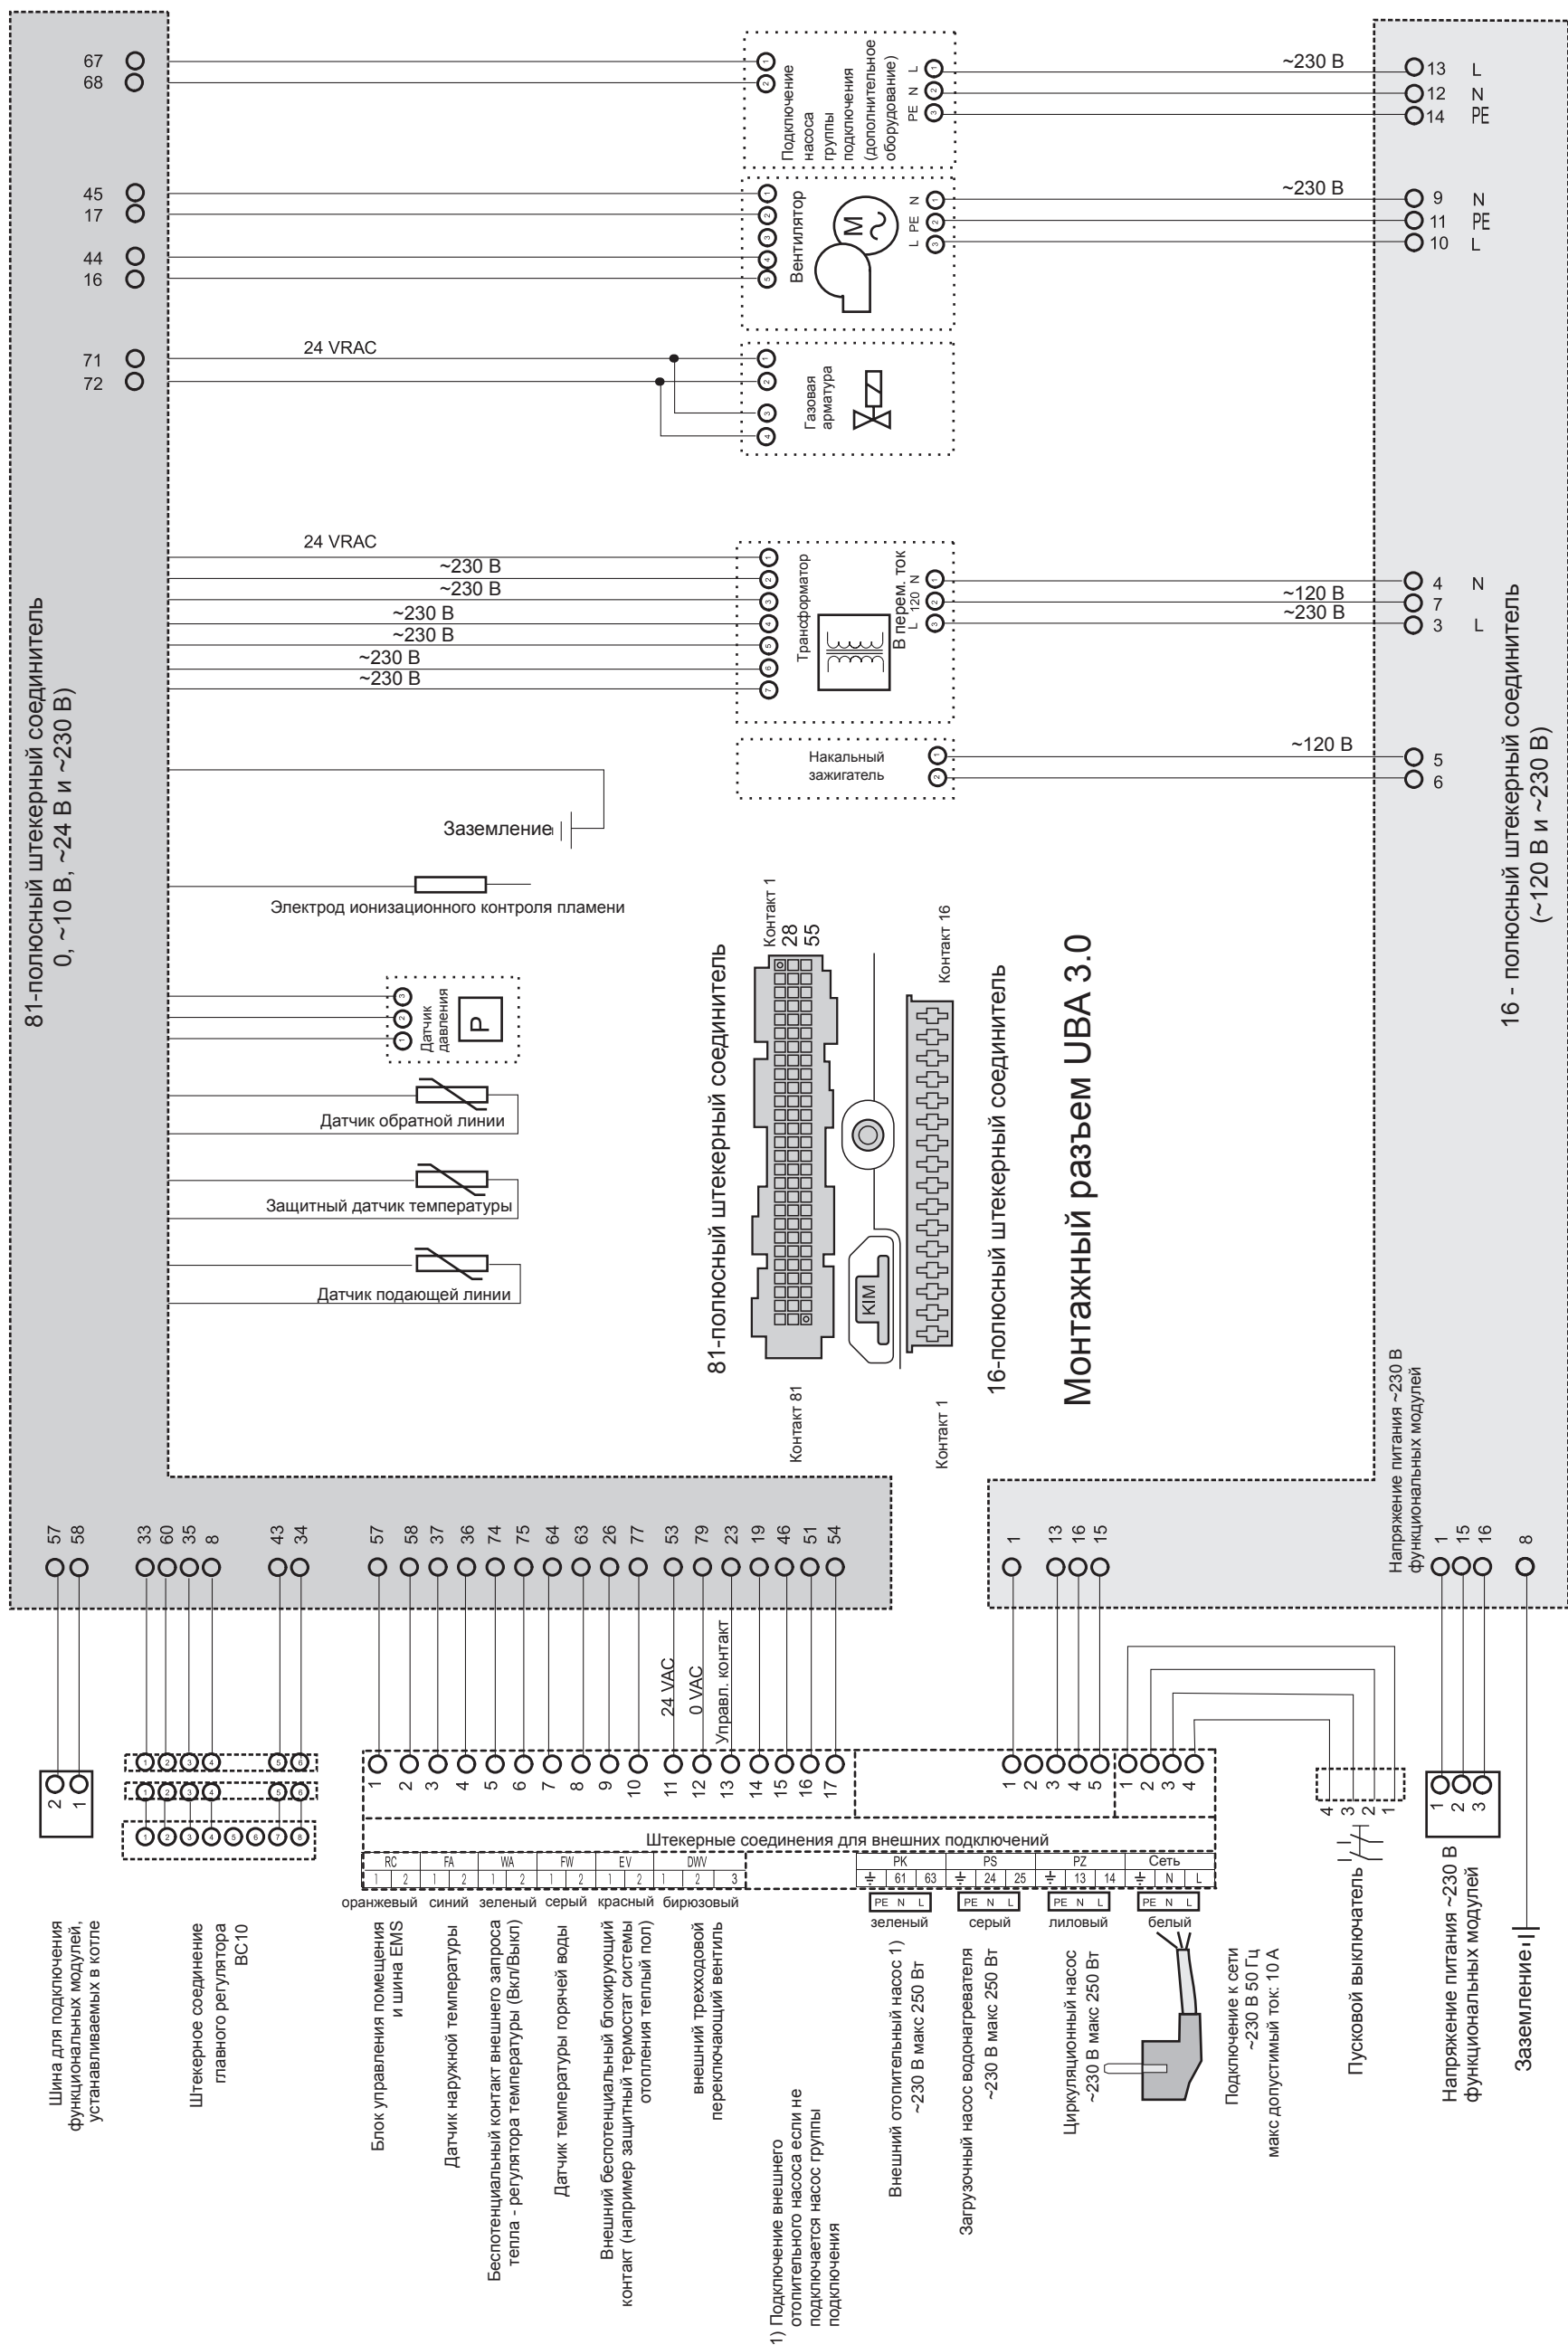

Характеристическая кривая сопротивления датчиков NTC

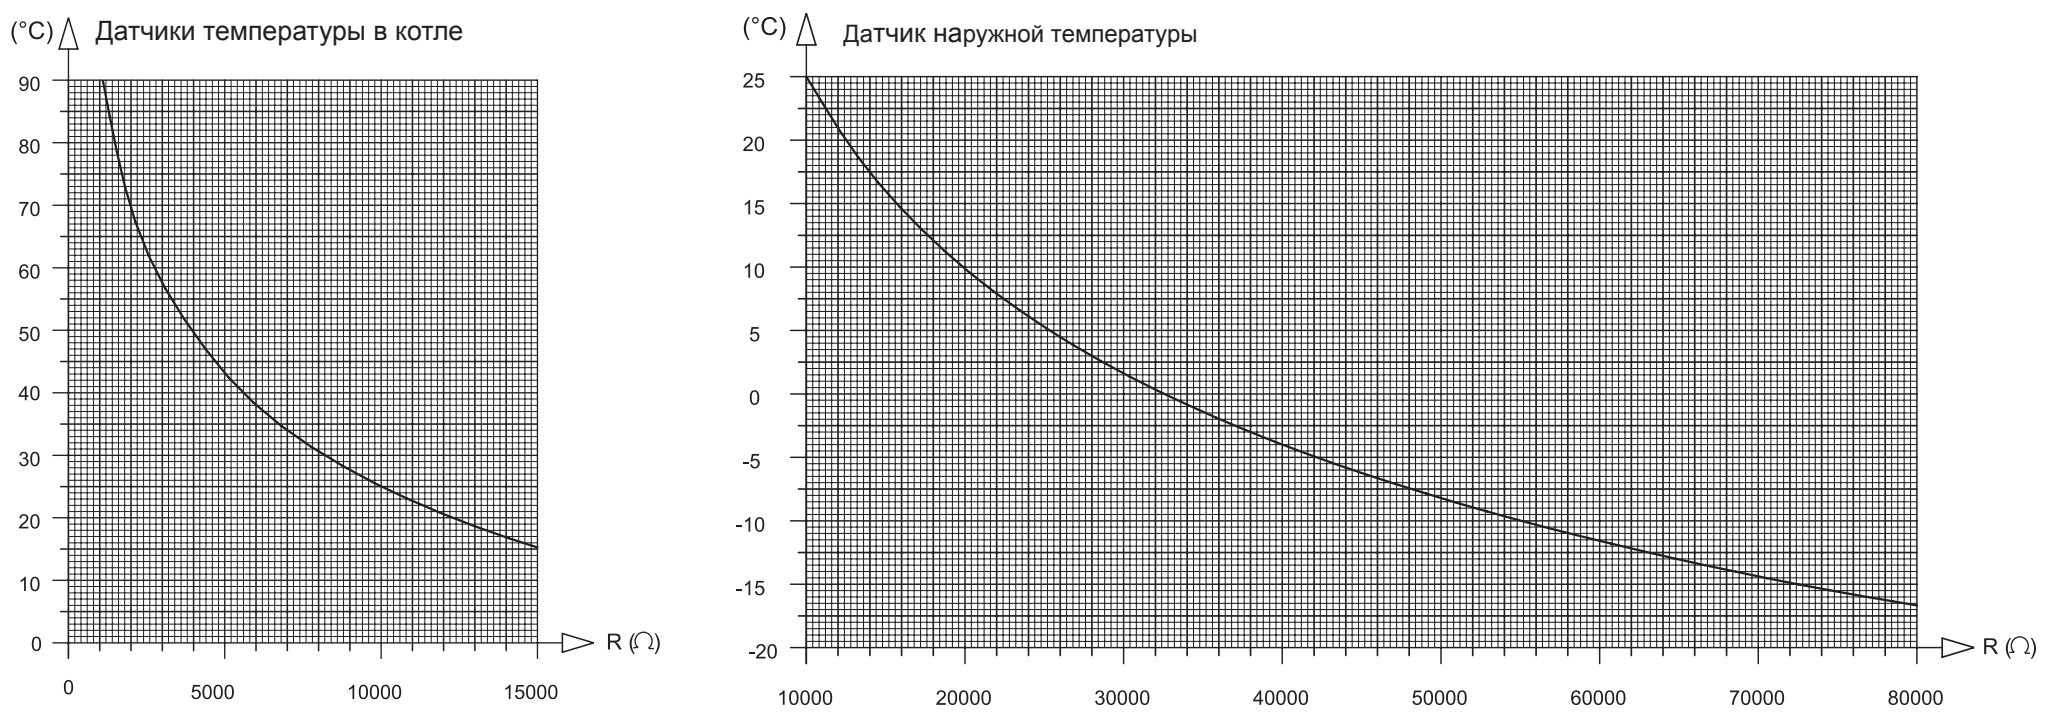

Указание для потребителя!

- Общий ток всех потребителей не должен превышать 10 А.
- Допускается подключение только 1 регулятора температуры.

Пояснения к условным обозначениям:

- AKO Выход конденсата
- DWV Трехходовой переключающий вентиль
- EK Вход холодной воды
- EV Внешняя блокировка (например, для отопления теплый пол)
- FA Датчик наружной температуры
- FW Датчик температуры горячей воды
- HV Регулировочный вентиль отопительного прибора
- RC Блок управления помещением
- RK Обратная линия котла
- RS Обратная линия водонагревателя
- THV Термостатный вентиль
- Trafo Трансформатор
- VK Подающая линия котла
- VS Подающая линия водонагревателя
- WA Внешний запорный клапан

Примеры установок представлены схематично

